
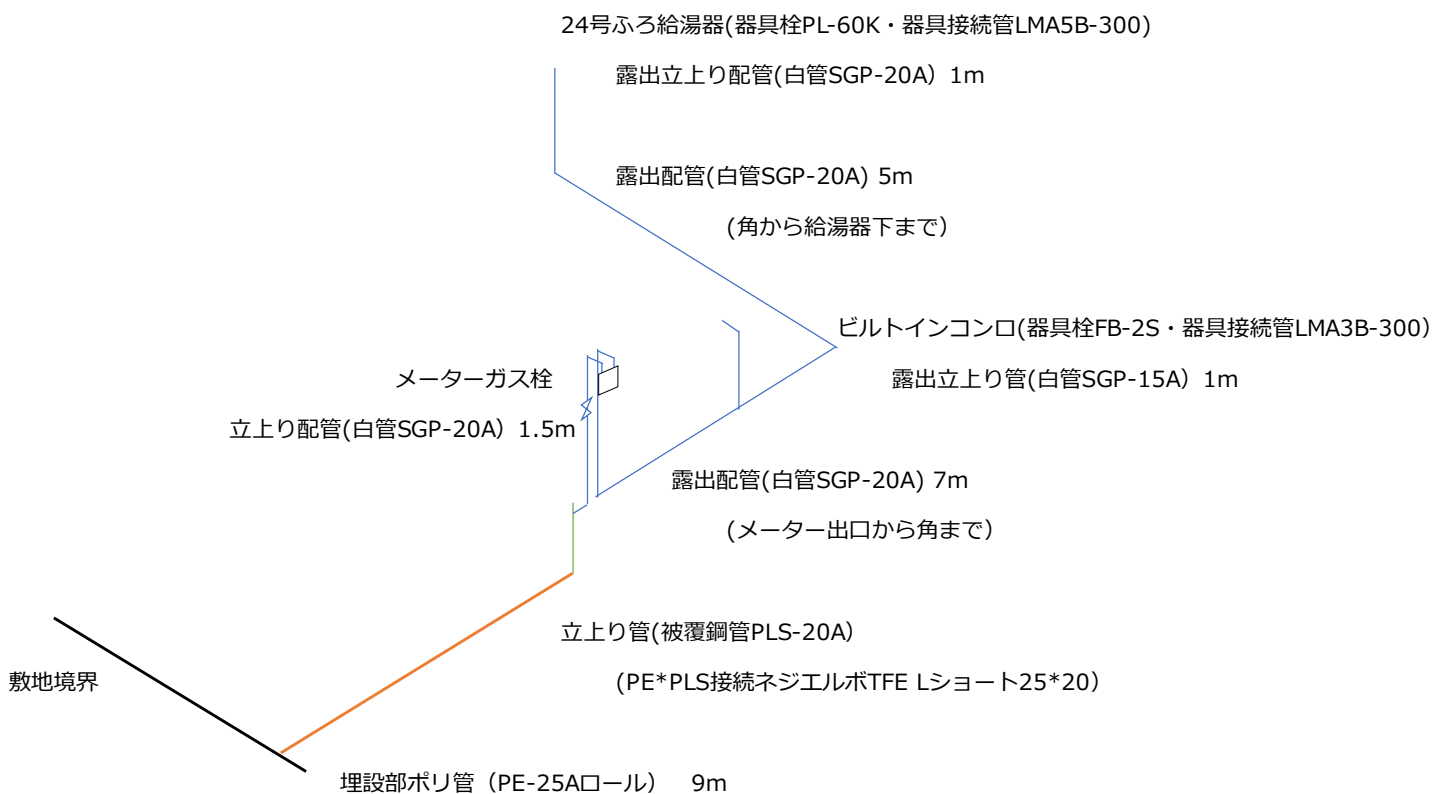


内管工事見積用平面図(標準モデル)

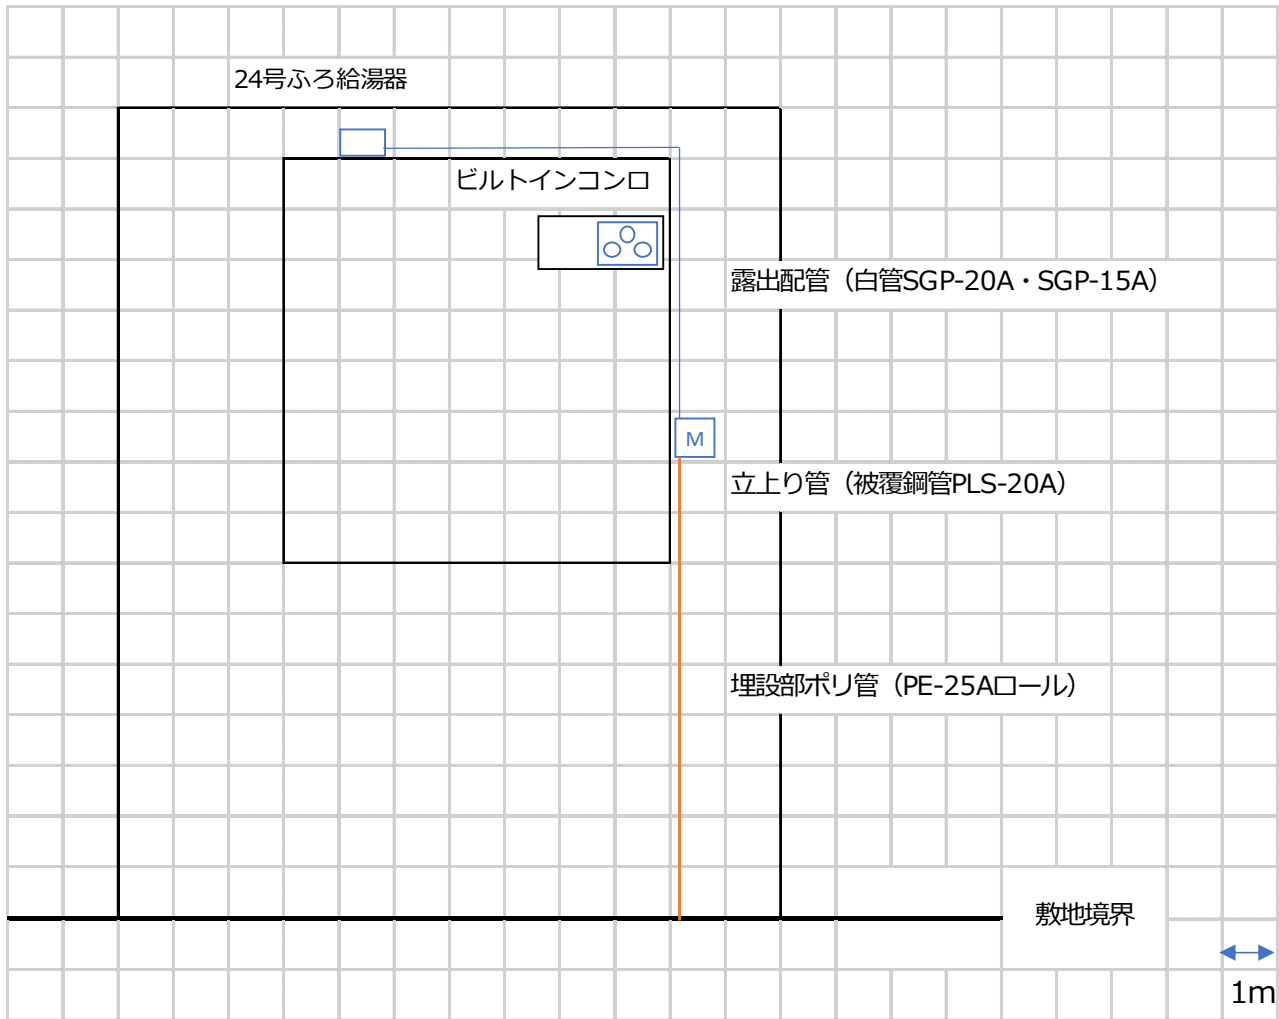

標準モデルに基づく見積書

(円)

項目	数量	単価	金額
灯外内管			
ポリ管 PE-25A (ロール)	9	250	2,250
ネジエルボTFE Lショート25*20	1	2,183	2,183
被覆鋼管 PLS-20A	1	2,686	2,686
白ガス管 SGP-20A	1.5	1,628	2,442
白管継手 L-20A	2	207	414
白管継手 Ni-20A	2	224	448
白管継手 T-20A	1	328	328
白管継手 Pu-20A	1	240	240
支持金具	1	1,200	1,200
メーターガス栓-20A	1	2,420	2,420
宅内土工費	1	18,400	18,400
灯内内管			
白管 SGP-20A	13	1,628	21,164
白管 SGP-15A	1	1,326	1,326
白管継手 L-20A	6	207	1,242
白管継手 L-15A	1	147	147
白管継手 Ni-20A	2	224	448
白管継手 T-20*15A	1	475	475
支持金具	1	1,200	1,200
器具栓 FB-2S	1	1,760	1,760
器具栓 PL-60K	1	2,420	2,420
器具接続管 LMA3B-300	1	2,130	2,130
器具接続管 LMA5B-300	1	4,070	4,070
配管労務費	1	36,800	36,800
諸経費	1	21,200	21,200
小計			127,393
消費税			12,739
合計			¥140,132

※上記金額は、経済産業省から提示された標準モデルに基づき算定した参考見積額です。(R6年1月)

※ガス機器（ビルトインコンロ、24号ふろ給湯器）の金額は含まれておりません。

※お見積金額は、工事場所、配管経路、施工方法、ガス機器の台数等によって変わります。

詳しくは弊社までお気軽にお問い合わせ下さい。